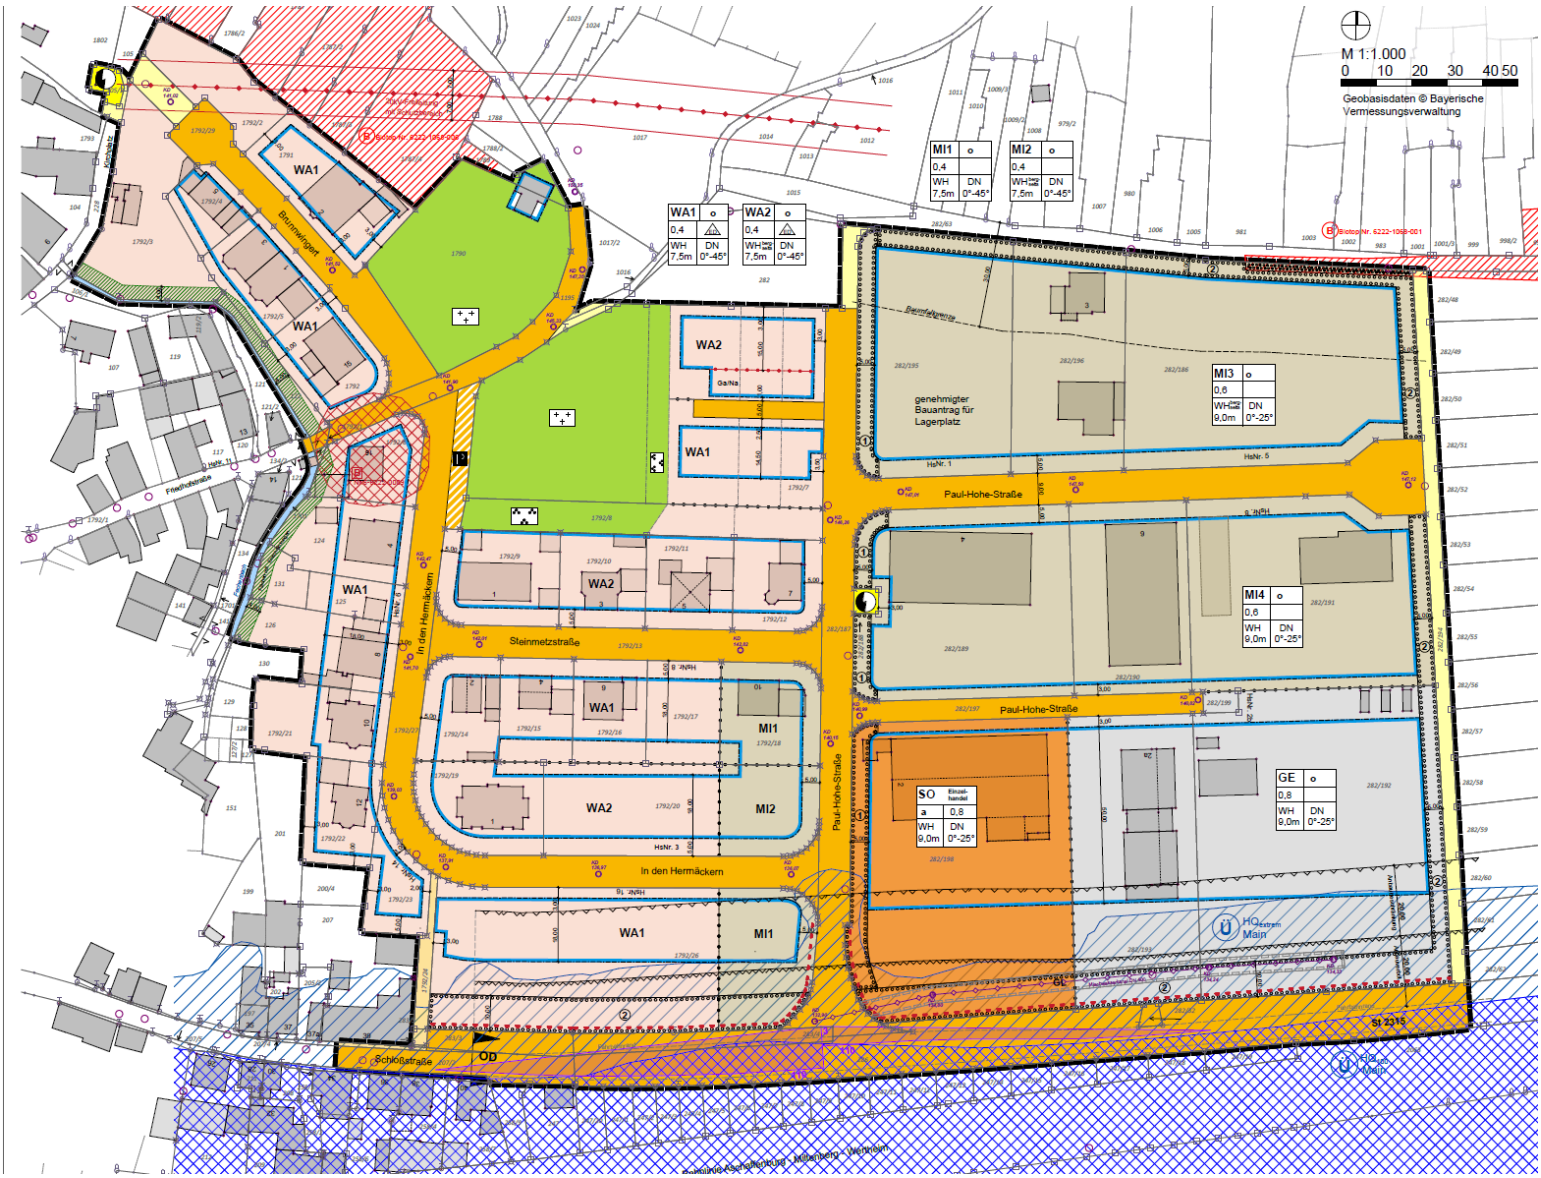
M 1:1.000
0 10 20 30 40 50
Geobasisdaten © Bayerische Vermessungsverwaltung
WA1 o 0,4 WH 7,5m DN 0°-45°
WA2 o 0,4 WH 7,5m DN 0°-45°
MI1 o 0,4 WH 7,5m DN 0°-45°
MI2 o 0,4 WH 7,5m DN 0°-45°
MI3 o 0,6 WH 9,0m DN 0°-25°
MI4 o 0,6 WH 9,0m DN 0°-25°
GE o 0,8 WH 9,0m DN 0°-25°
SO Einzelhandel a 0,8 WH 9,0m DN 0°-25°
genehmigter Bauantrag für Lagerplatz
Paul-Hohe-Straße
In den Hermäckern
Steinmetzstraße
Schloßstraße
Friedhofstraße
Baumfeldweg
Ga/Ne
HQ extrem Main
ÜSG
St 2315
OD